




Plan de rez-de-chaussée - Bâtiment C2
Echelle 1/50

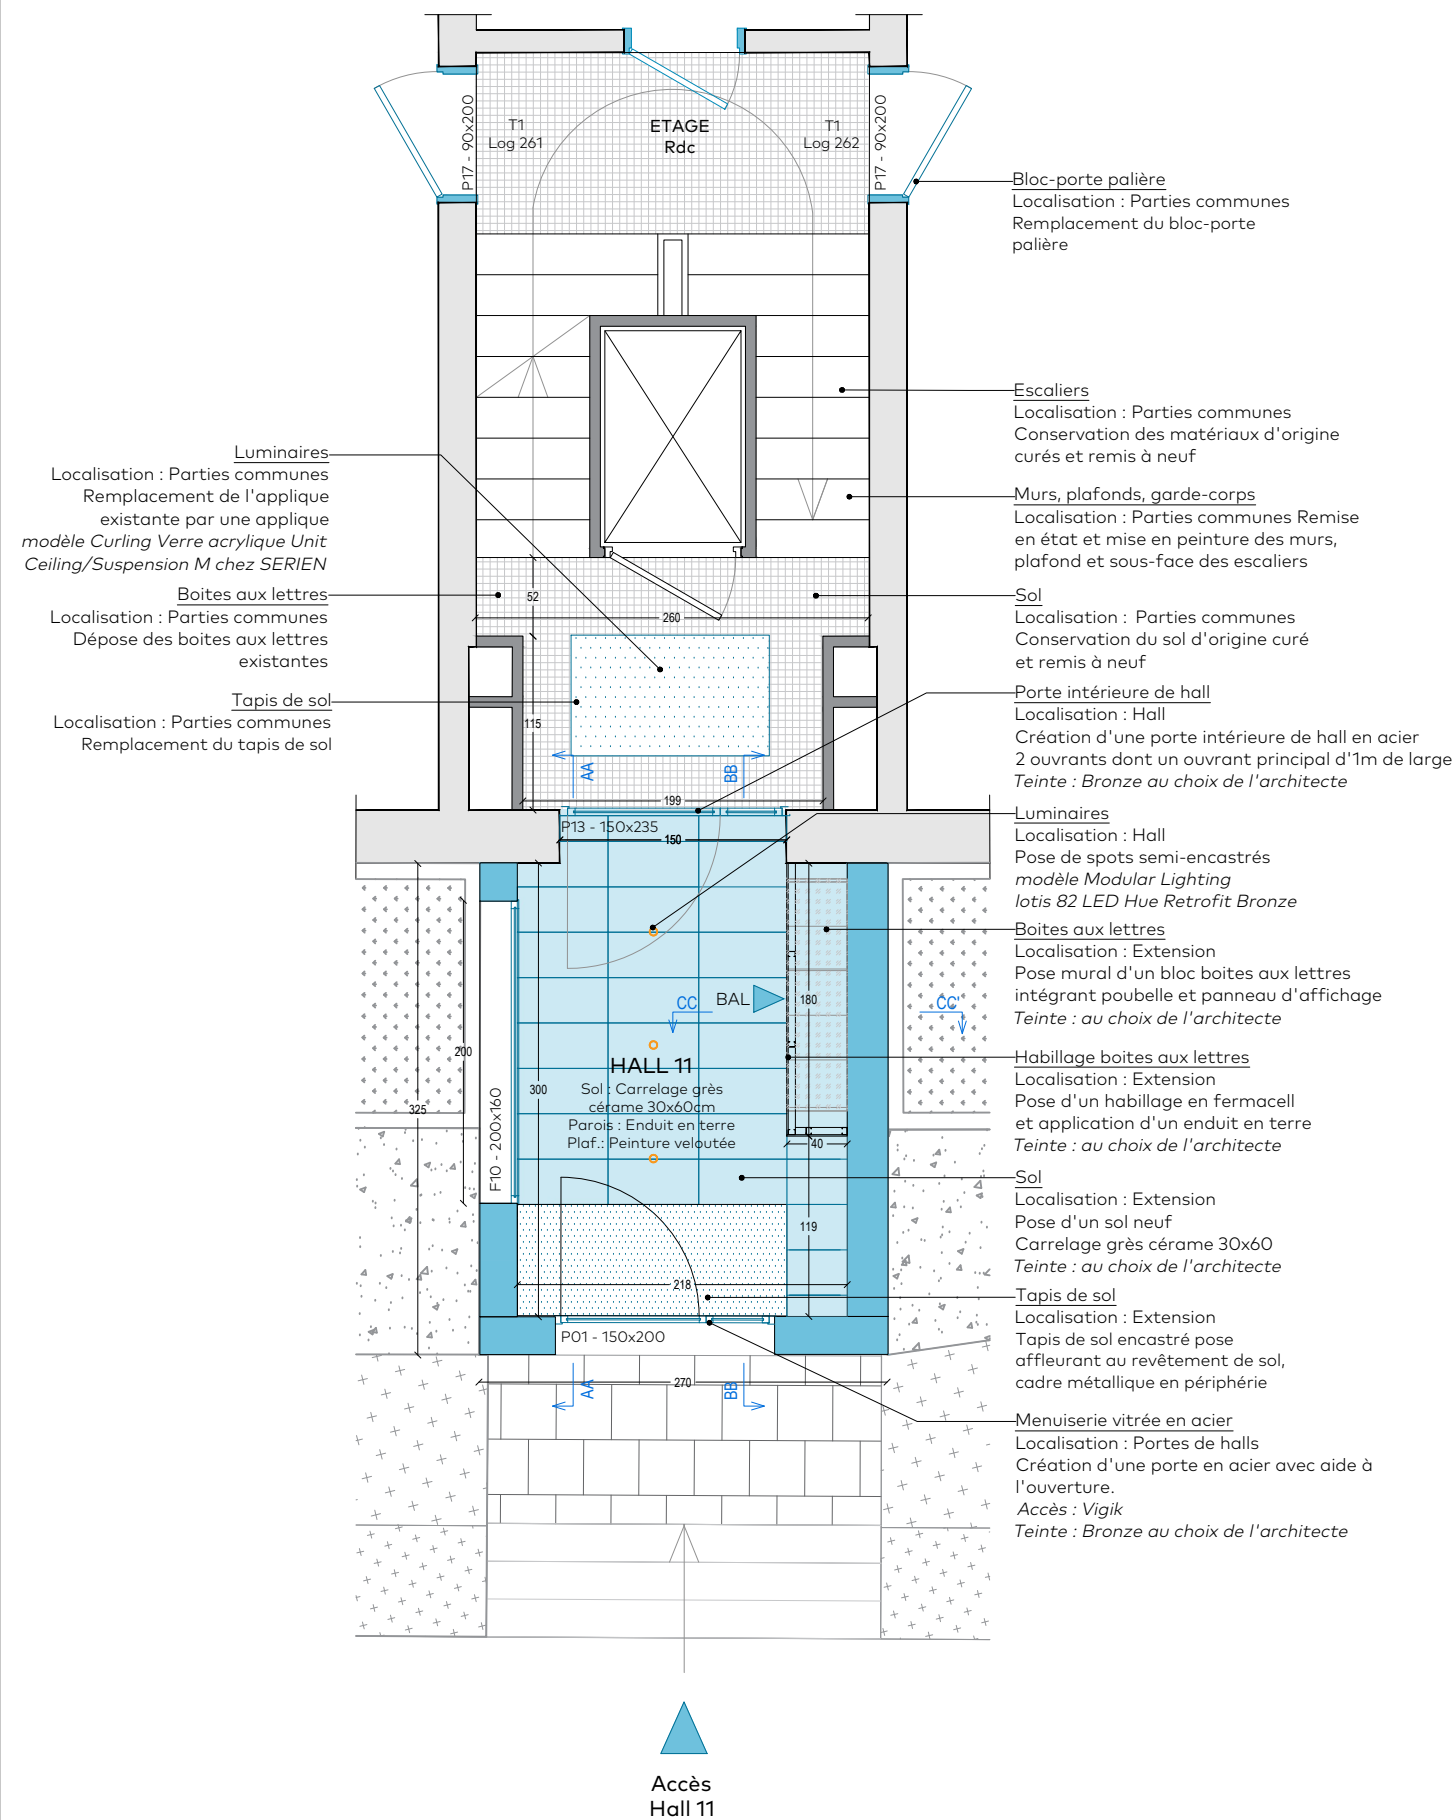

Coupe AA - Bâtiment C2
Echelle 1/50

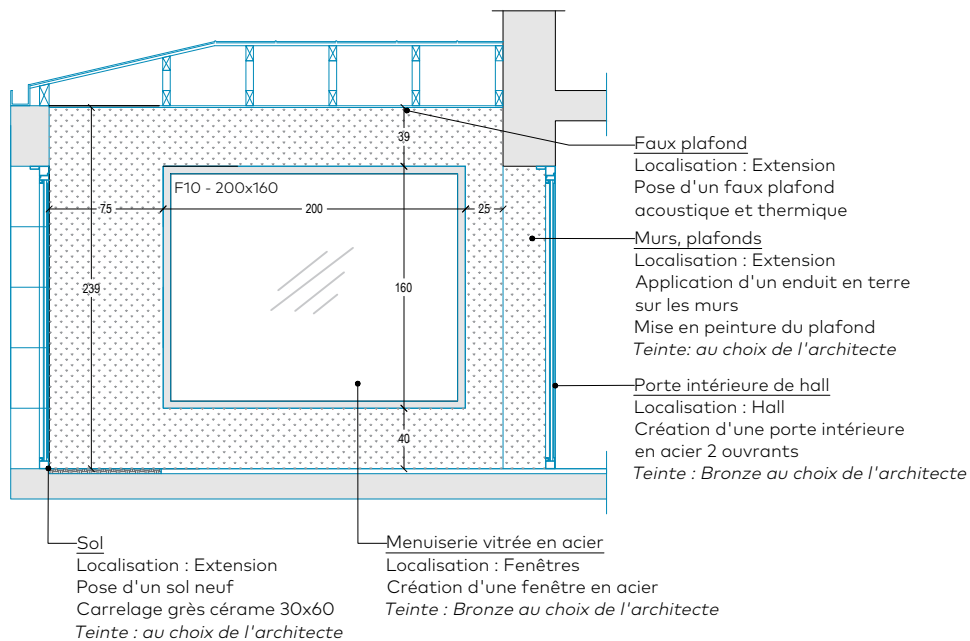

Coupe BB - Bâtiment C2
Echelle 1/50

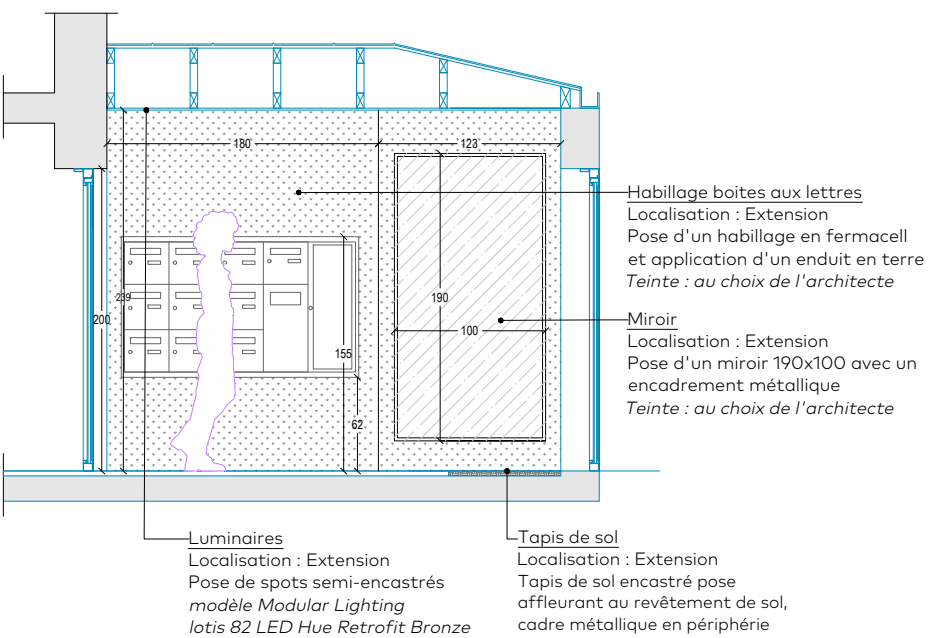

Coupe CC - Bâtiment C2
Echelle 1/50

